


Схема видеонаблюдения план 1-го этажа МБОУ
СОШ №161 г.о. Самара

Приложение №11

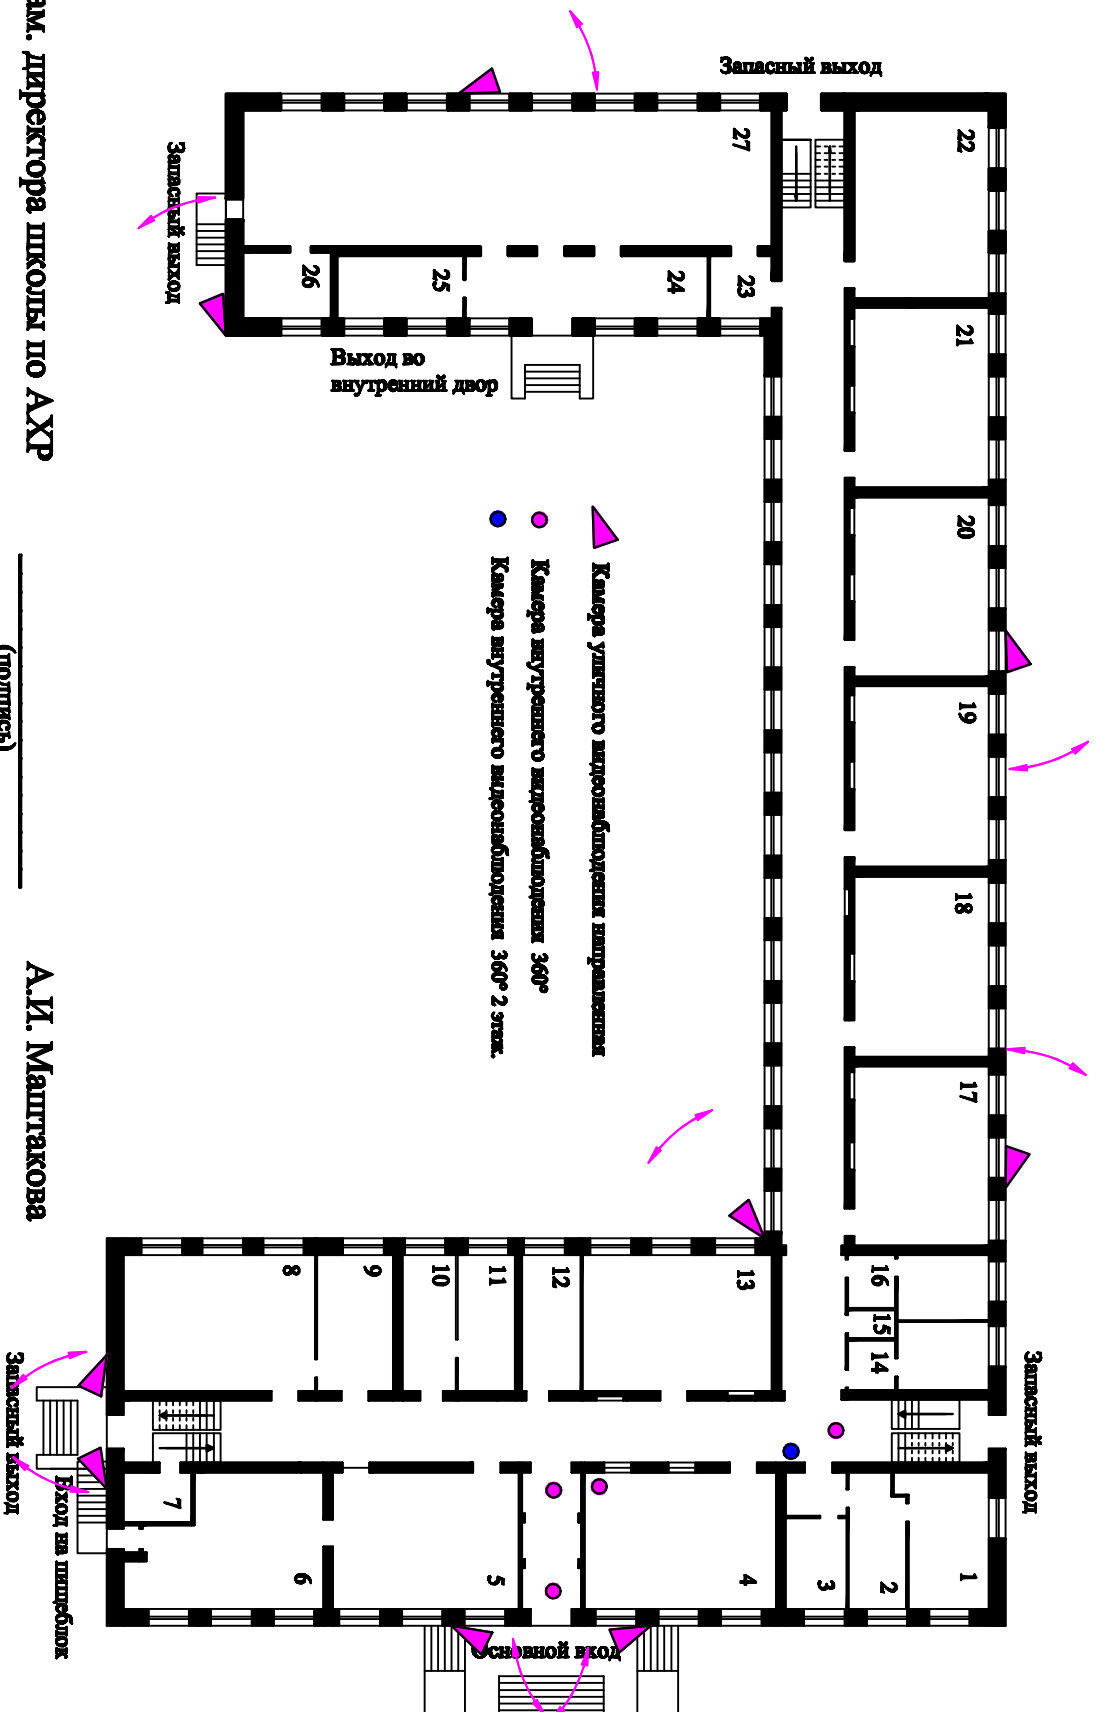

Зам. директора школы по АХР

2013г.

(подпись)

А.И. Маштакова