


План 1-го этажа МБОУ СОШ №161 г.о. Самара

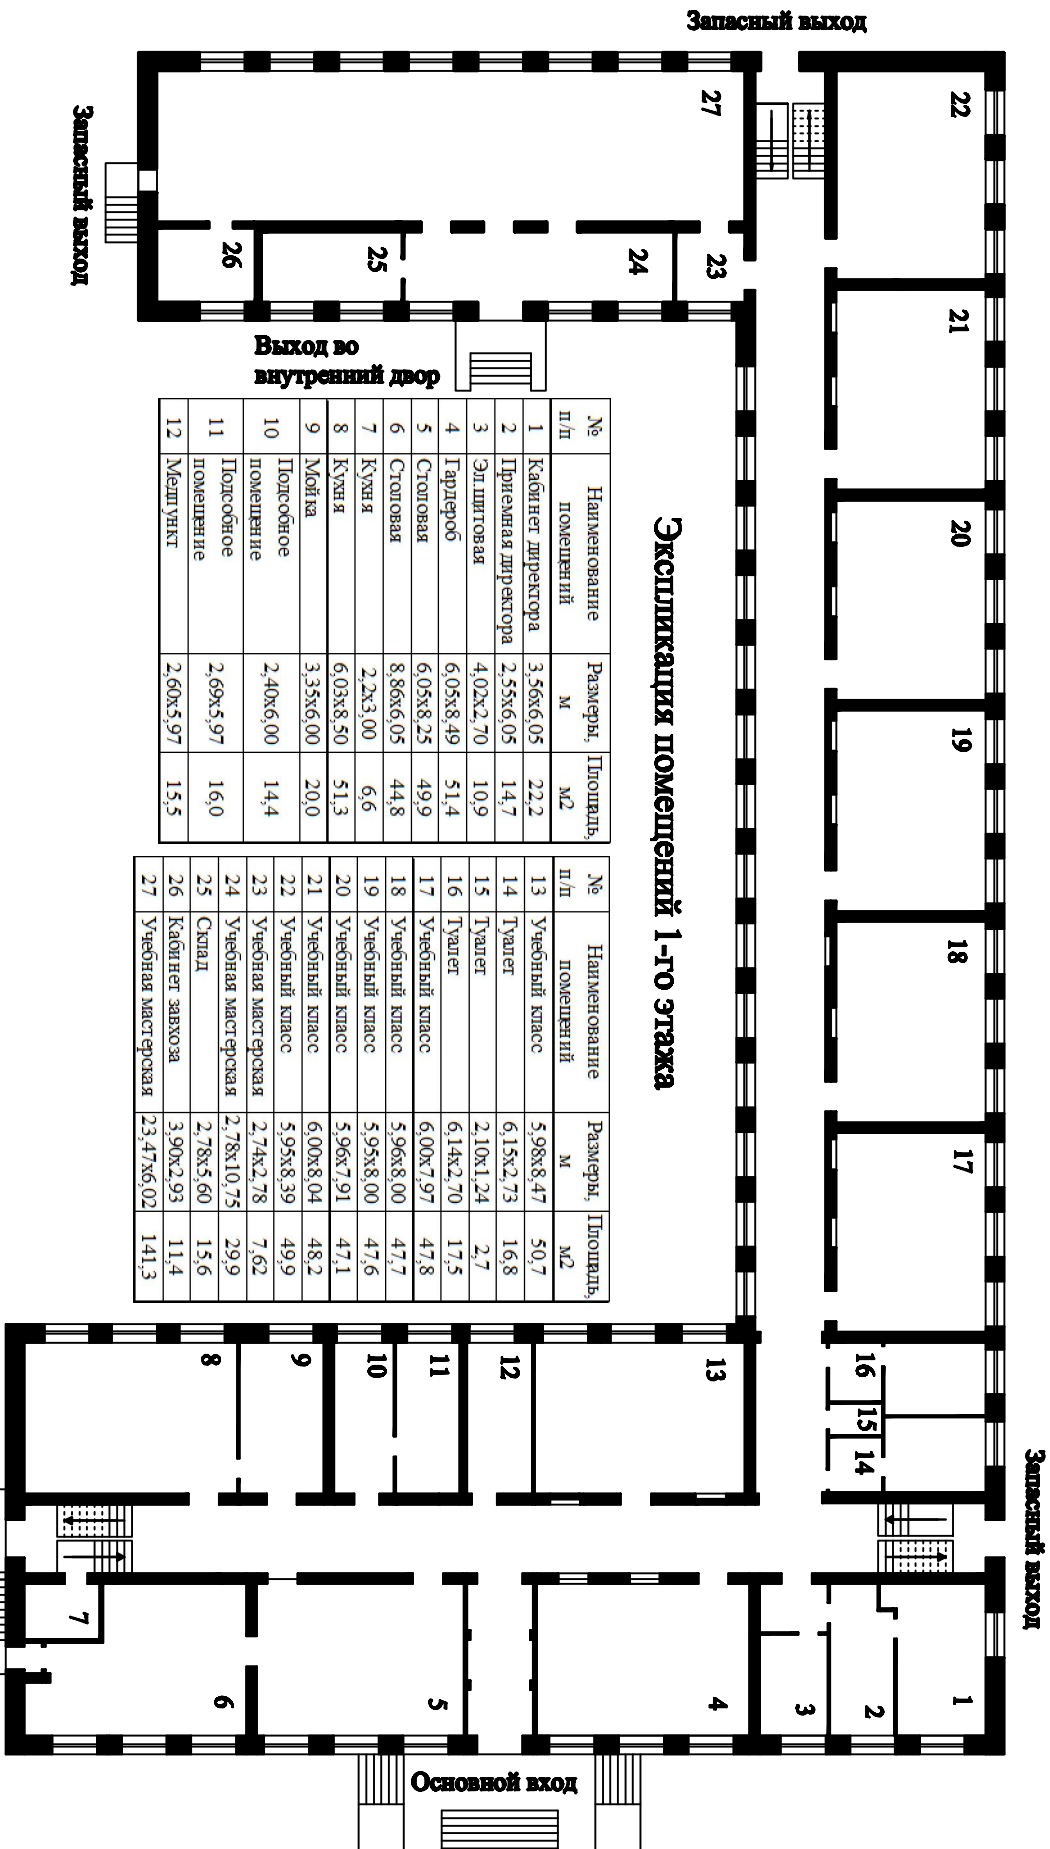

Экспликация помещений 1-го этажа

№ п/п	Наименование помещений	Размеры, м	Площадь, м2
1	Кабинет директора	3,56х6,05	22,2
2	Приемная директора	2,55х6,05	14,7
3	Эп. шитовая	4,02х2,70	10,9
4	Гардероб	6,05х8,49	51,4
5	Столовая	6,05х8,25	49,9
6	Столовая	8,86х6,05	44,8
7	Кухня	2,2х3,00	6,6
8	Кухня	6,03х8,50	51,3
9	Мойка	3,35х6,00	20,0
10	Подсобное помещение	2,40х6,00	14,4
11	Подсобное помещение	2,69х5,97	16,0
12	Мешуныт	2,60х5,97	15,5

№ п/п	Наименование помещений	Размеры, м	Площадь, м2
13	Учебный класс	5,98х8,47	50,7
14	Туалет	6,15х2,73	16,8
15	Туалет	2,10х1,24	2,7
16	Туалет	6,14х2,70	17,5
17	Учебный класс	6,00х7,97	47,8
18	Учебный класс	5,96х8,00	47,7
19	Учебный класс	5,95х8,00	47,6
20	Учебный класс	5,96х7,91	47,1
21	Учебный класс	6,00х8,04	48,2
22	Учебный класс	5,95х8,39	49,9
23	Учебная мастерская	2,74х2,78	7,62
24	Учебная мастерская	2,78х10,75	29,9
25	Склад	2,78х5,60	15,6
26	Кабинет завхоза	3,90х2,93	11,4
27	Учебная мастерская	23,47х6,02	141,3

Зам. директора школы по АХР

(подпись)

А.И. Маштакова

№ _____ № _____ 2013г.