


План подвала МБОУ СОШ №161 г.о. Самара

Экспликация помещений подвала

№ п/п	Наименование помещений	Размеры, м	Площадь, м ²
1	Техническое помещение	2,65х4,26	11,3
2	Техническое помещение	3,25х4,26	13,8
3	Техническое помещение	1,59х6,10	9,7
4	Тепловой узел	3,10х4,31	13,4
5	Тепловой узел	2,80х4,31	11,7
6	Тепловой узел	1,45х6,10	9,4

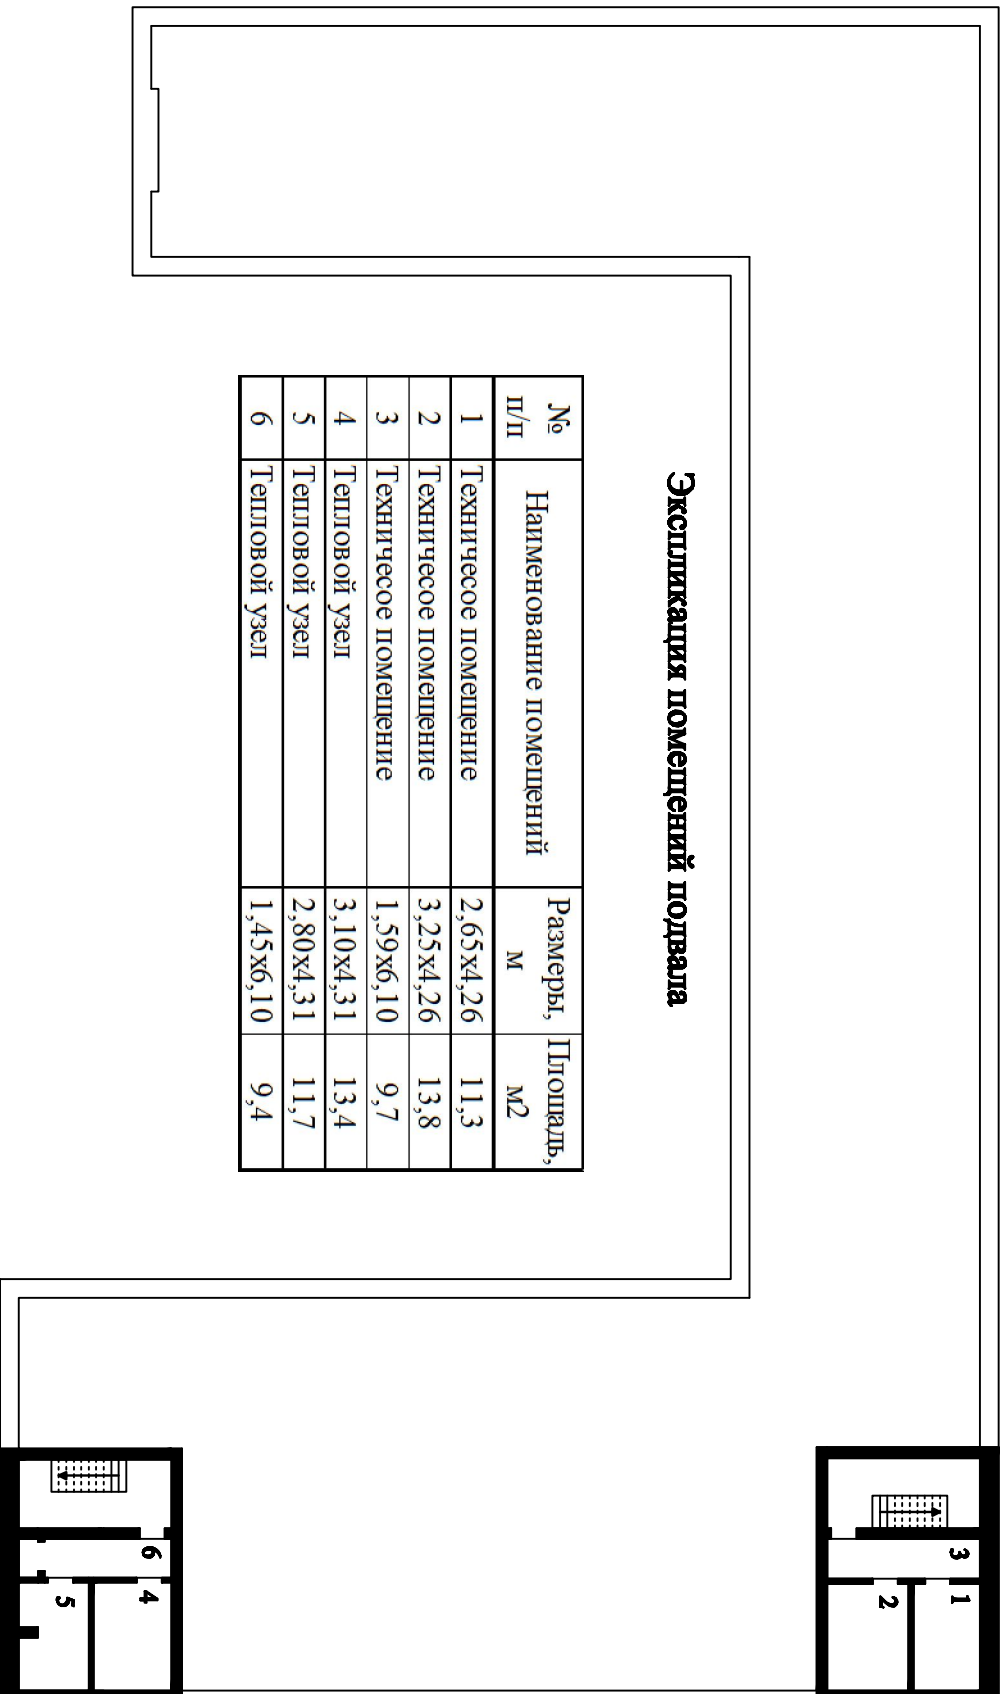

Зам. директора школы по АХР

(подпись)

А.И. Мапштакова

« _____ » _____ 2013г.