Приложение №7

Схема энергоснабжения МБОУ СОШ №161 г.о. Самара
1 этаж

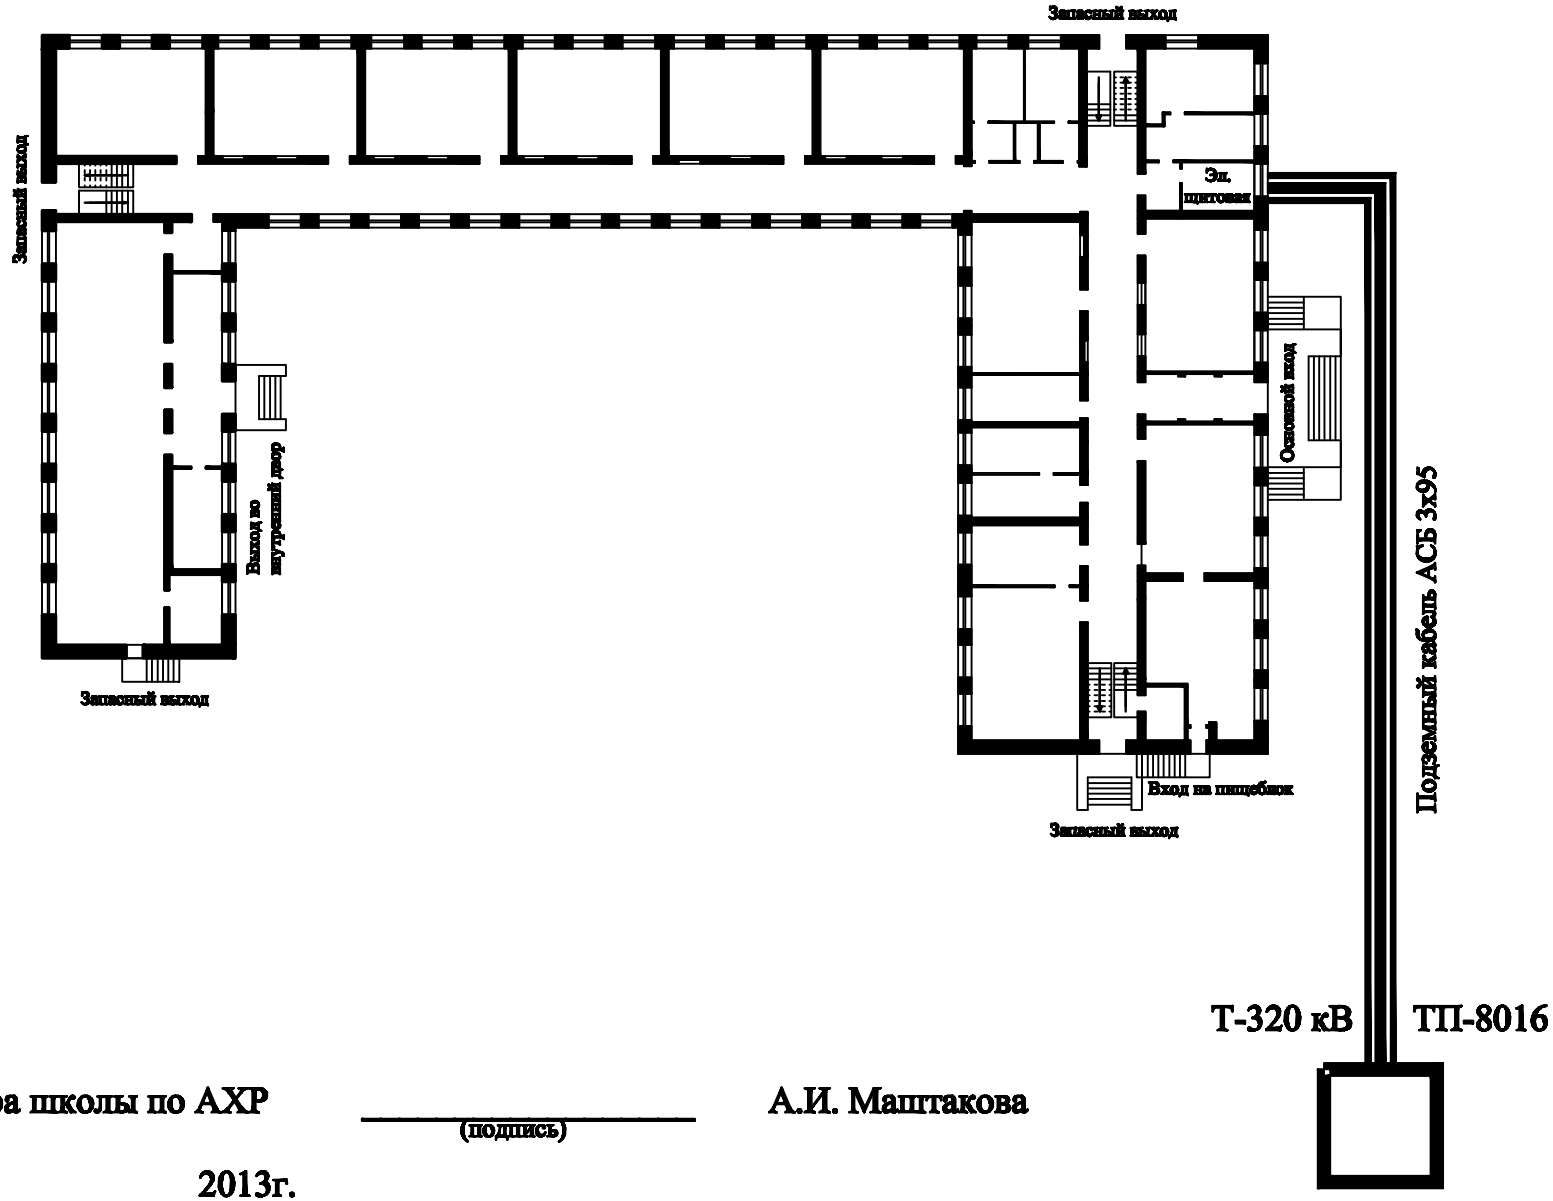

Зам. директора школы по АХР _____ А.И. Маштакова
(подпись)

"_____" _____ 2013г.