


Схема водоснабжения и канализации МБОУ СОШ №161  
г.о. Самара  
1 этаж

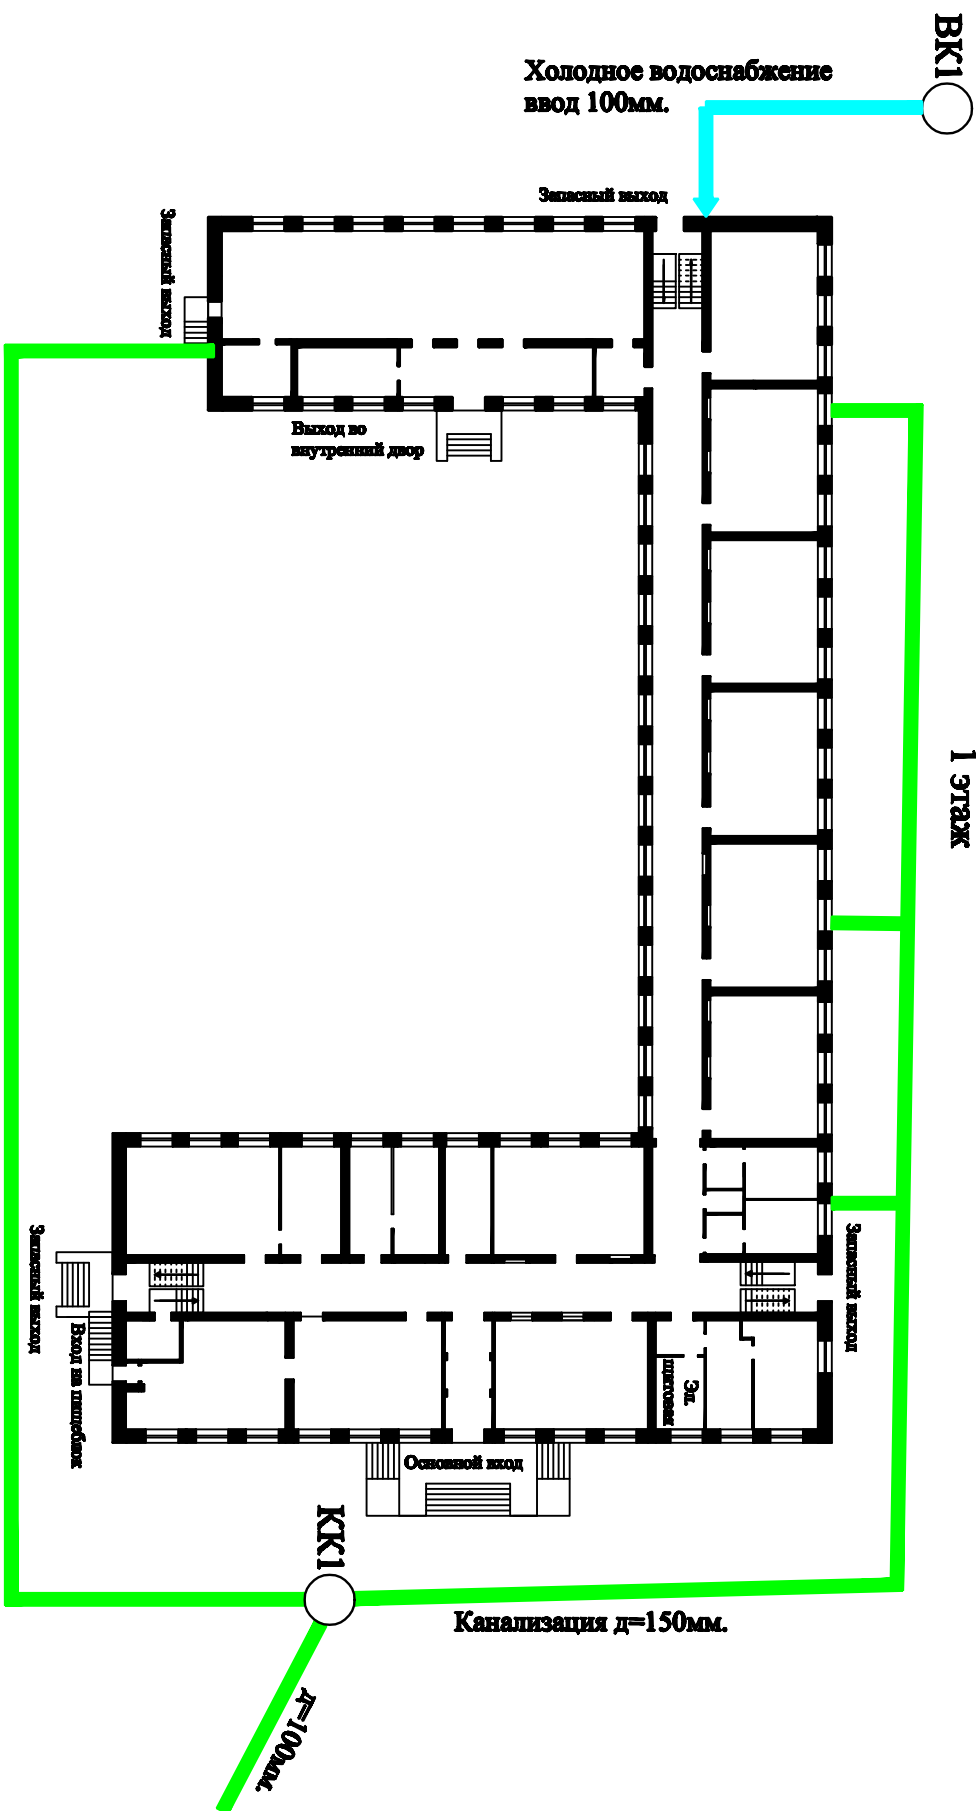

Зам. директора школы по АХР  
" " " "  
2013г.

(подпись)

А.И. Маштакова