


Схема теплоснабжения МБОУ СОШ №161 г.о. Самара  
1 этаж

Приложение №9

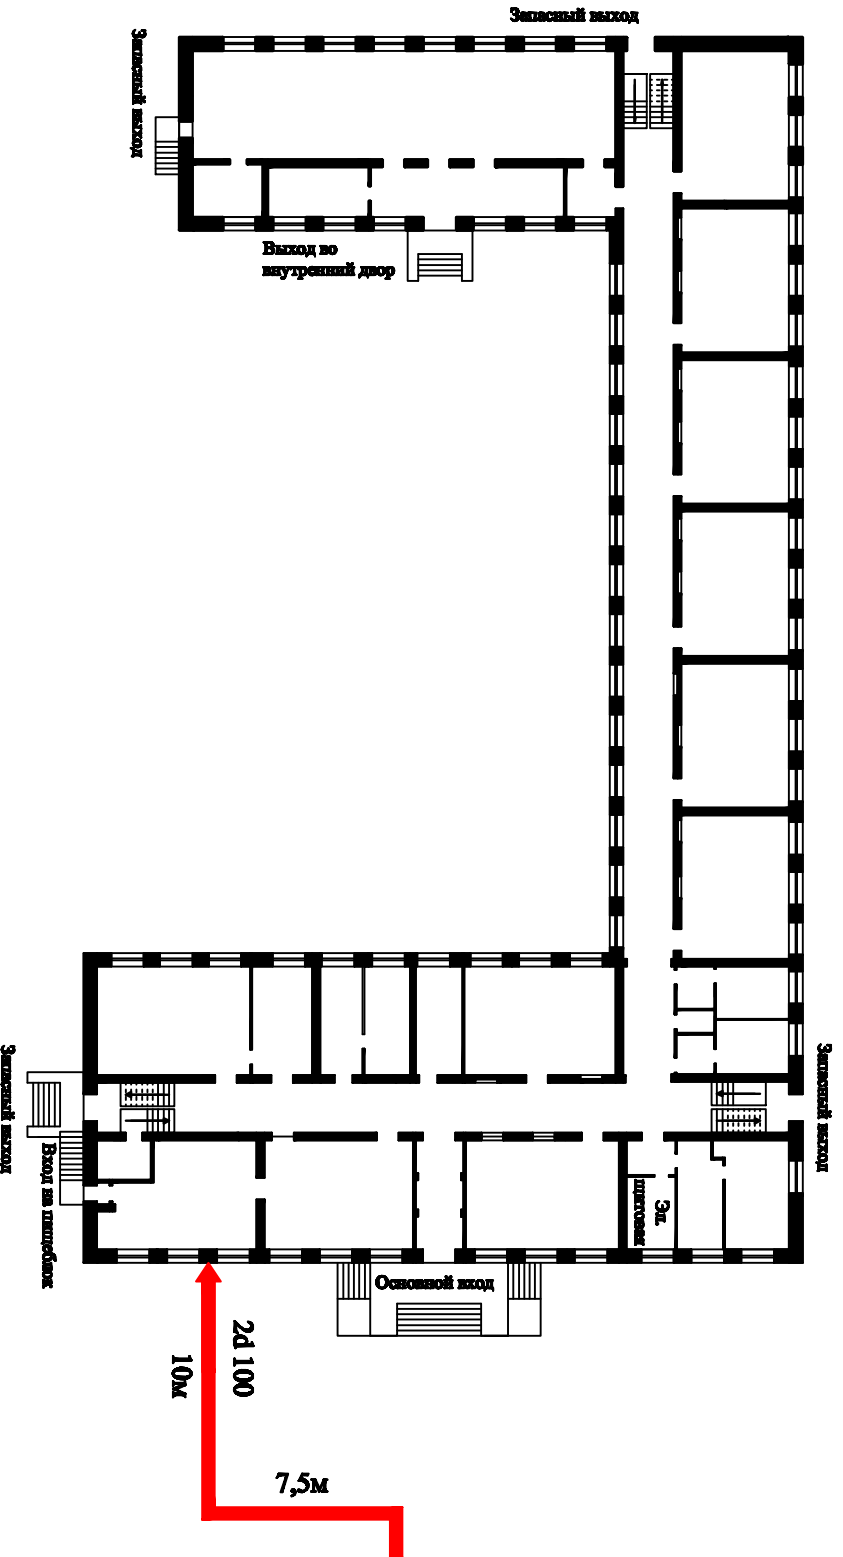

Зам. директора школы по АХР

(подпись)

А.И. Маштакова

№ \_\_\_\_\_ 2013г.